


Перегородка музкомнаты

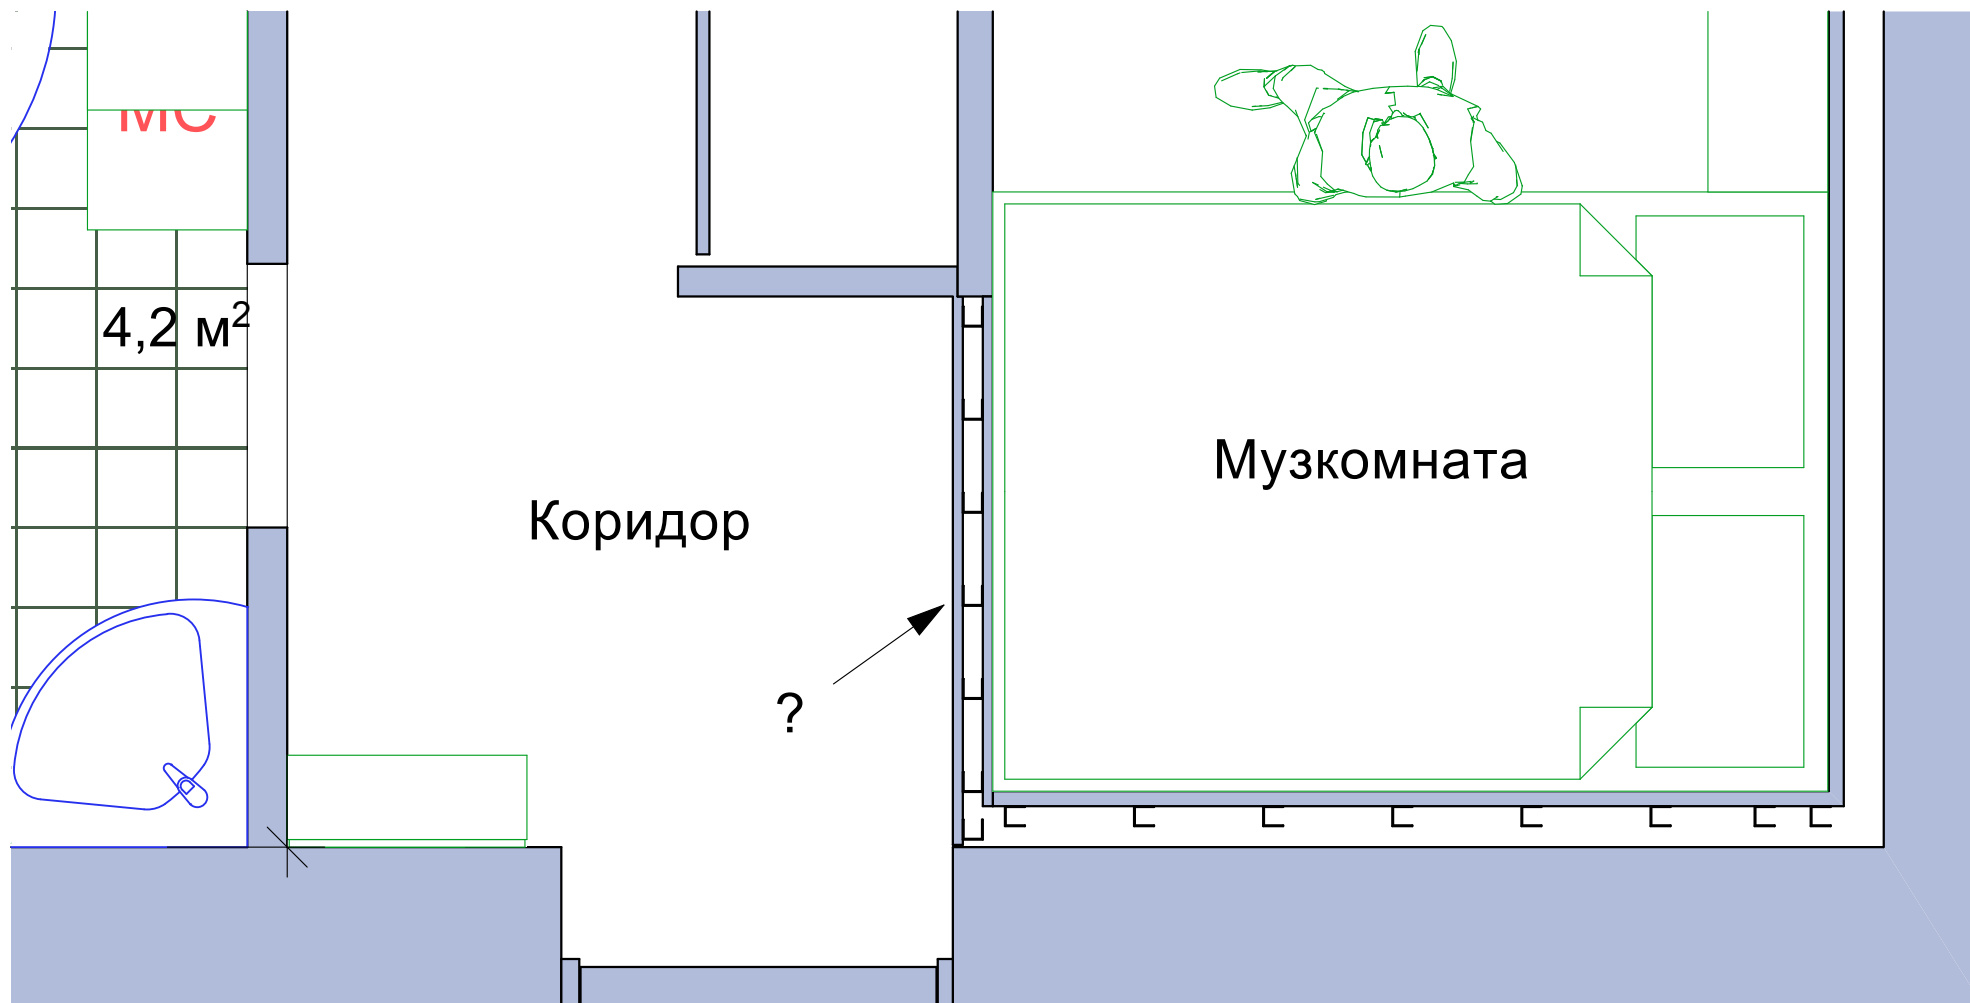

4,2 м²

Коридор

Музкомната

?

Входная
дверь